


MODIFICA APPORTATA CON DELIBERA CC N° 5 DEL 25/01/2013

PIANO COMUNALE PER L'ESERCIZIO DEL COMMERCIO SU AREE PUBBLICHE

TAVOLA N° 9

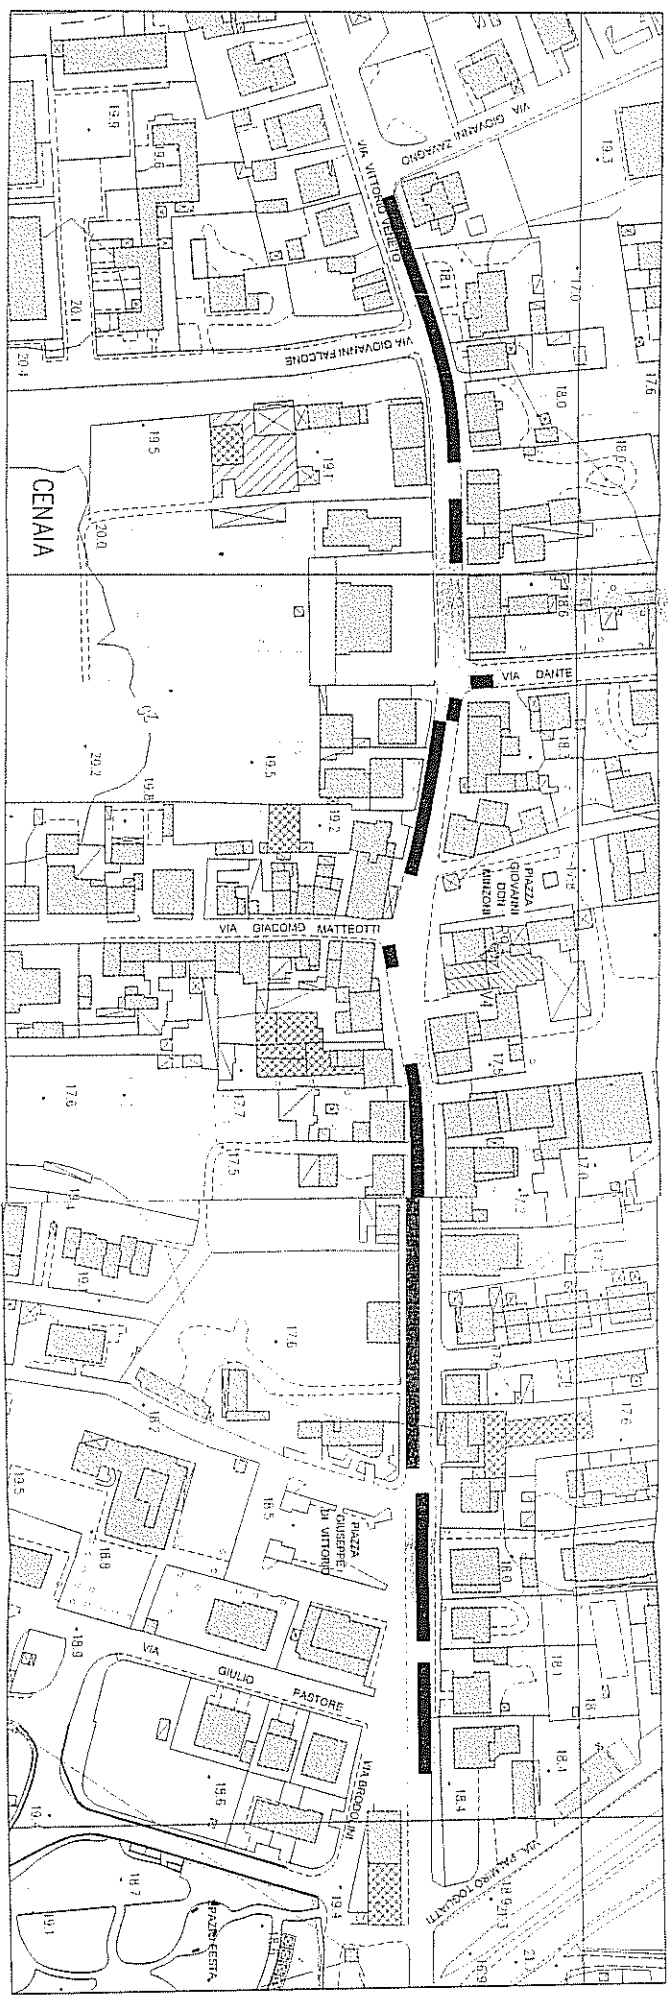

TERRA DI CENAINA  
Inserimenti di autorizzazione degli spazi  
con identificazione aree e posteggi

LEGENDA:

- POSTEGGI 7 x 4 METRI
- POSTEGGI 11 x 32 (3,5 x 4 METRI) SONO RISERVATI AI PRODUTTORI AGRICOLI
- AREA FIERA
- POSTEGGIO 11 x 35 (6m) 7x4 E RISERVATO A I PORTATORI DI MARCHIO

SCALA 1:1000