

COMUNE DI CRESPINA-LORENZANA
PIANO DI RECUPERO

ai sensi della L.R. 65/2014 art. 119
In applicazione del Testo Unico dell'edilizia
DPR 380/01 art. 3 comma d
RISTRUTTURAZIONE EDILIZIA

RICHIEDENTE :

MONTANELLI AMEDEO
CF. MNTMDA63S26F023W

PROGETTISTA :

DOCT. ARCH.
COSCI ALESSANDRO

DIRETTORE DEI LAVORI :

DOCT. ARCH.
COSCI ALESSANDRO

TAVOLA GRAFICA N°

10

DATA :

21/02/2021



ELABORATO :

CALCOLO SUL DELLE NUOVE UNITA' ABITATIVE art.31.3 com2 RU


CALCOLO SUA art.31.3 com1 RU

SCALA :


1/100

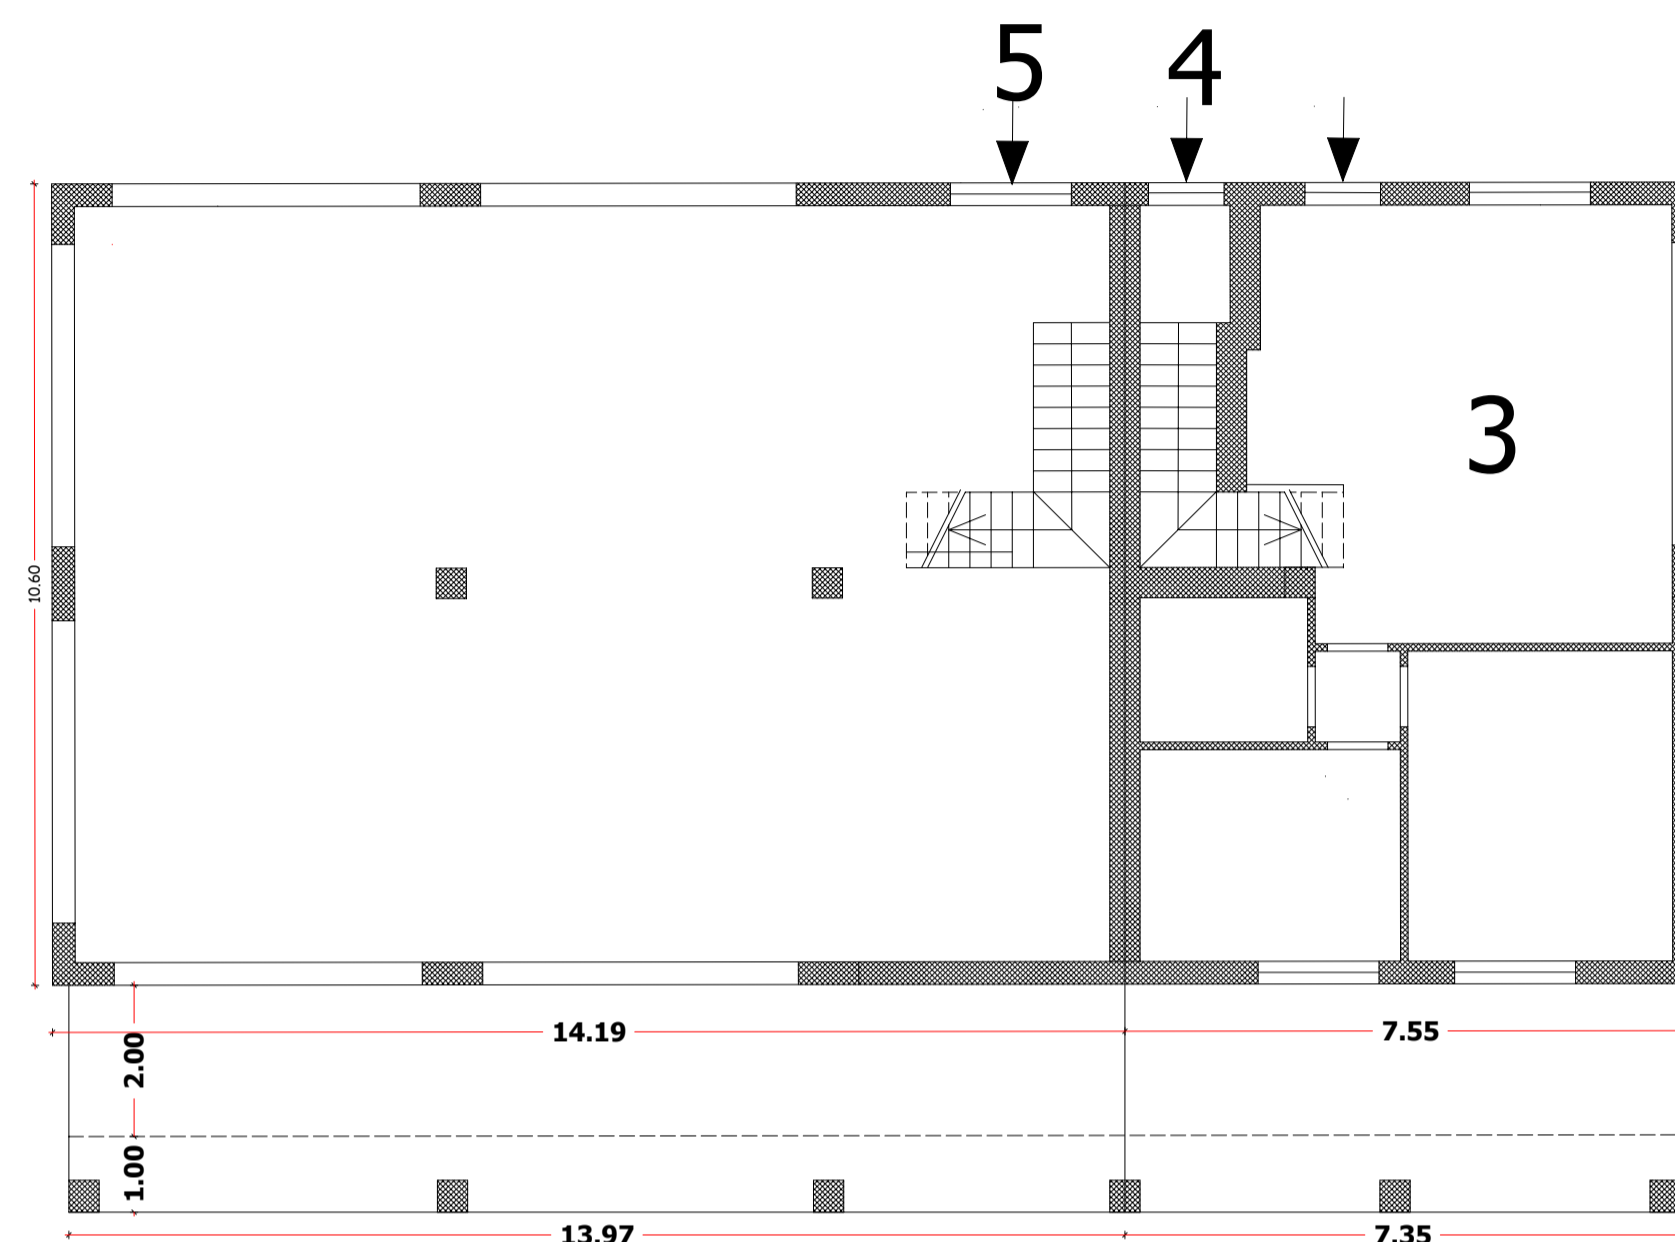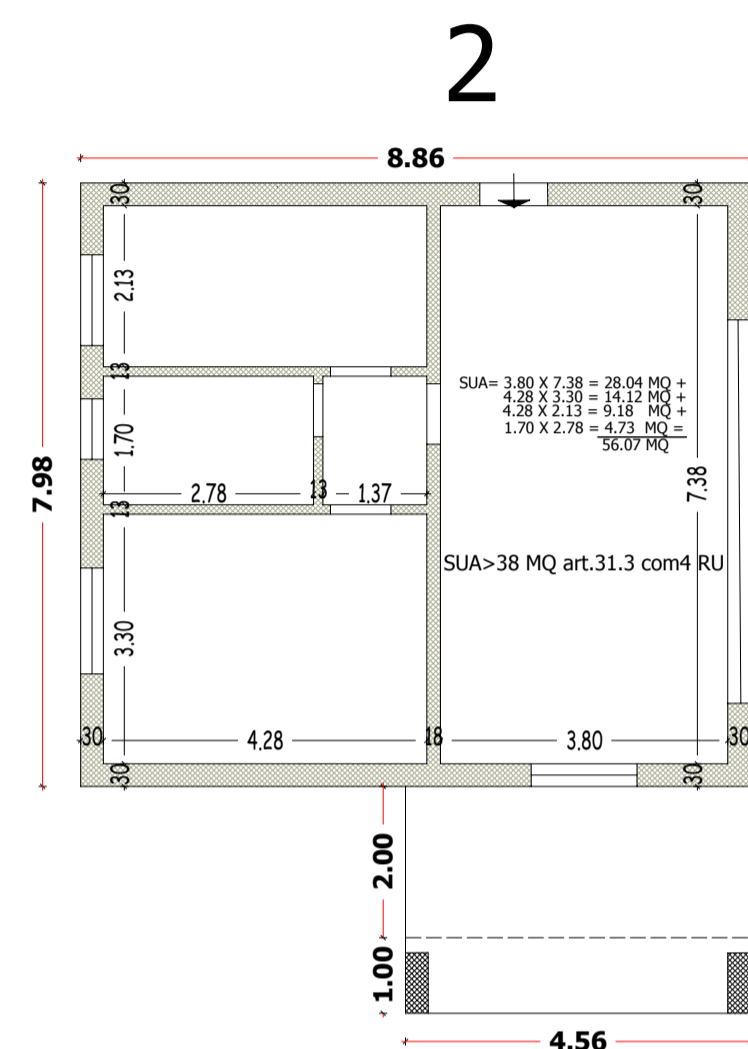

PIANO TERRA

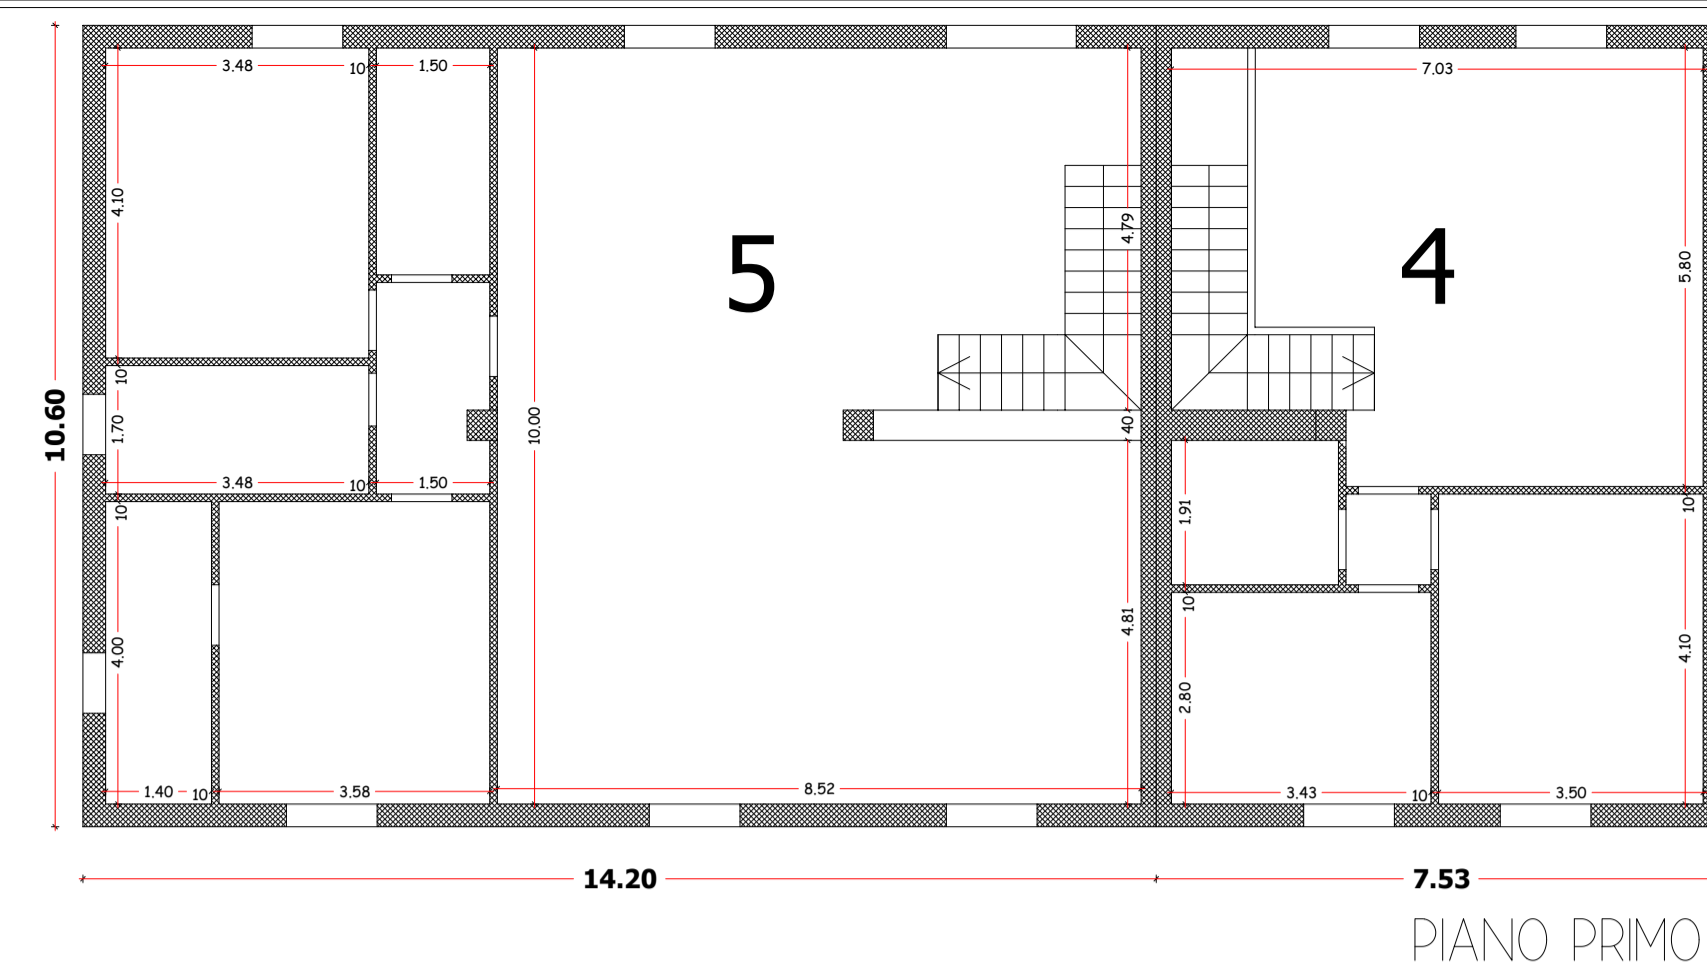

PIANO PRIMO

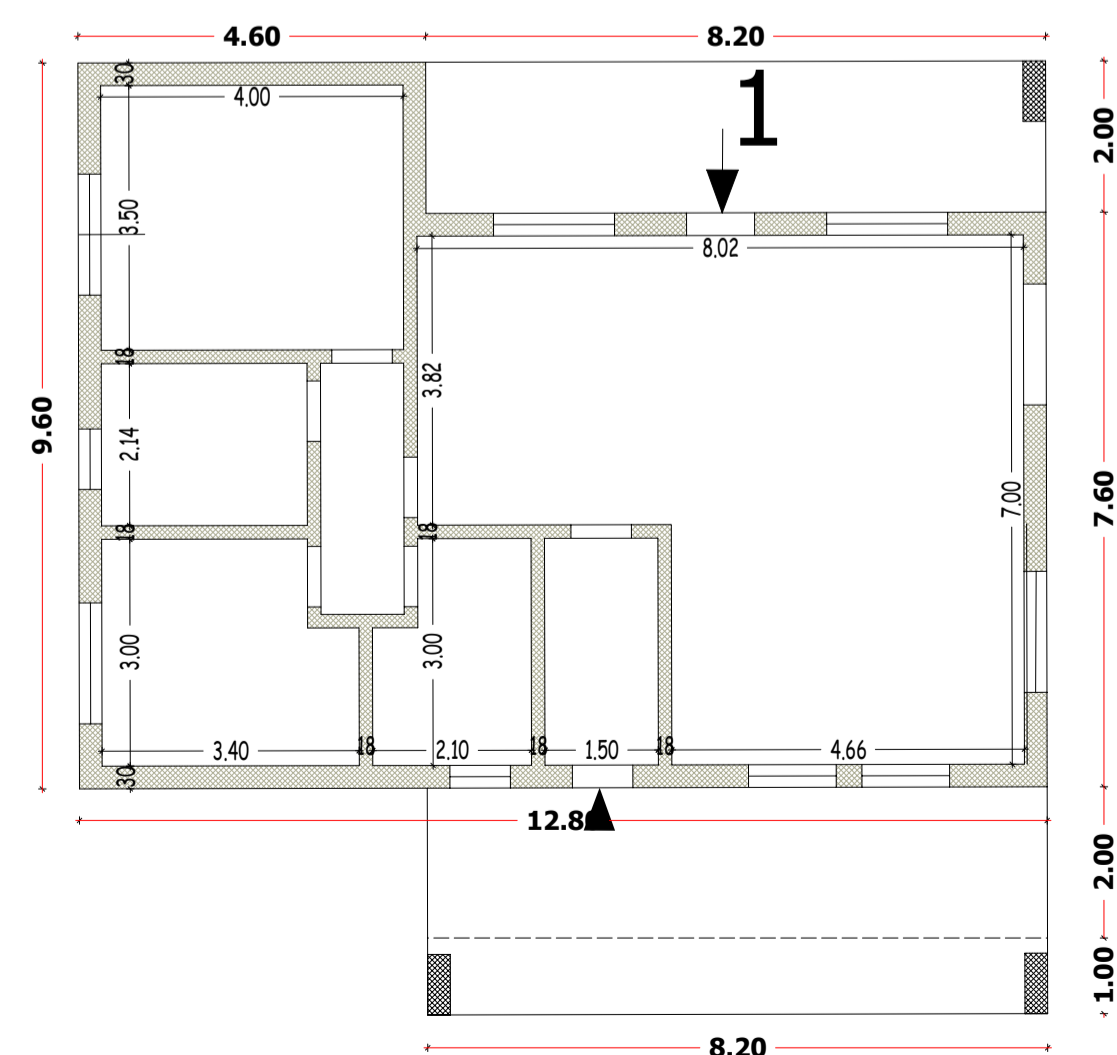

SUPERFICIE UTILE LORDA
SUL

N.	DIMENSIONI	AREA MQ.
1	12.80 X 7.60+ 2.00 X 4.60	106.48 >70 MQ art.31.3 com2 RU
PORTICO > 2.00 ML	8.20 X 1.00	8.20
2	8.86 X 7.98	70.70 >70 MQ art.31.3 com2 RU
PORTICO > 2.00 ML	4.56 X 1.00	4.56
3	7.55 X 10.60	80.03 >70 MQ art.31.3 com2 RU
PORTICO > 2.00 ML	7.35 X 1.00	7.35
4	7.53 x 10.60	79.82 >70 MQ art.31.3 com2 RU
5	14.19 X 10.60 X 2	300.83 >70 MQ art.31.3 com2 RU
PORTICO > 2.00 ML	13.97 X 1.00	13.97
TOTALE		671.94 <719.49 MQ SUL ATTUALE