

COMUNE DI Crespina-Lorenzana  
 PIANO DI RECUPERO  
 ai sensi della L.R. 65/2014 art. 119  
 In applicazione del Testo Unico dell'edilizia  
 DPR 380/01 art. 3 comma d  
**RISTRUTTURAZIONE EDILIZIA**


RICHIEDENTE :  
 MONTANELLI AMEDEO  
 CF. MNTMDA63526F023W

PROGETTISTA :  
 DOTT. ARCH.  
 COSCI ALESSANDRO  
  
 DIRETTORE DEI LAVORI :  
 DOTT. ARCH.  
 COSCI ALESSANDRO


TAVOLA GRAFICA N°  
**5**  
  
 DATA :  
 21/02/2021

ELABORATO :  
 STATO DI PROGETTO – PROSPETTI E SEZIONI

SCALA :  
 1/100

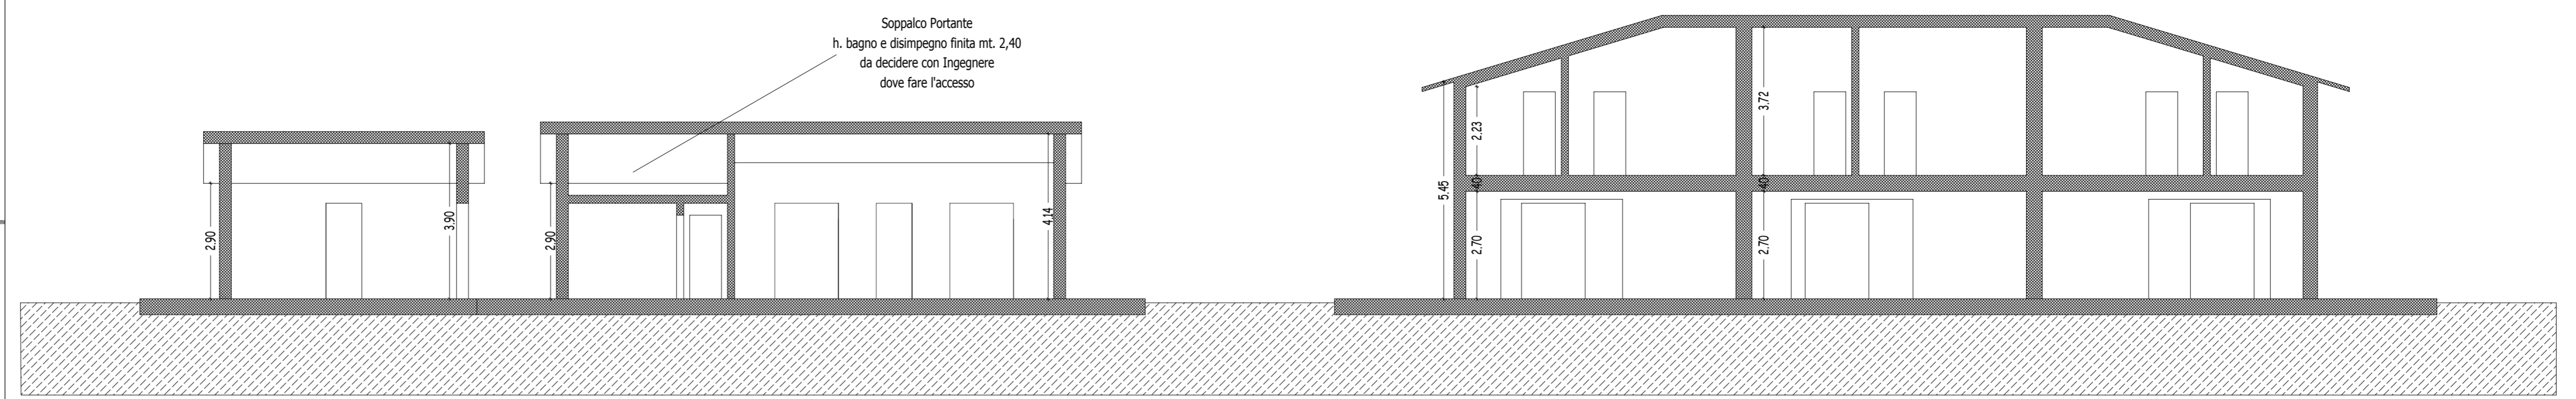

Sezione A-A

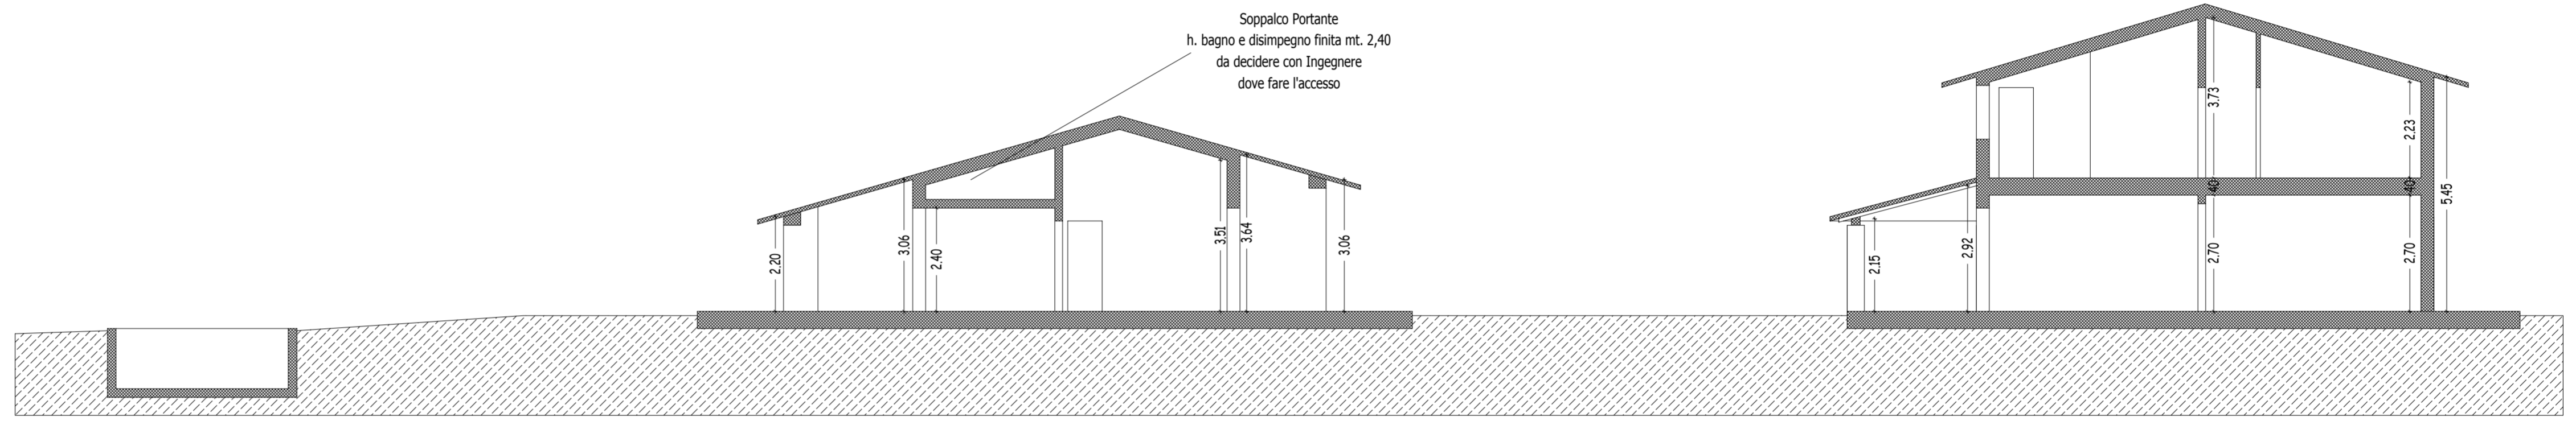

Sezione B-B

