

COMUNE DI Crespina-Lorenzana
PIANO DI RECUPERO
ai sensi della L.R. 65/2014 art. 119
In applicazione del Testo Unico dell'edilizia
DPR 380/01 art. 3 comma d
RISTRUTTURAZIONE EDILIZIA

RICHIEDENTE :
MONTANELLI AMEDEO
CF. MNTMDA63S26F023W

PROGETTISTA :
DOTT. ARCH.
COSCI ALESSANDRO


DIRETTORE DEI LAVORI :
DOTT. ARCH.
COSCI ALESSANDRO

TAVOLA GRAFICA N°
1c


DATA :
21/01/2021

ELABORATO :
STATO ATTUALE
RILIEVO DEI PROSPETTI DEGLI EDIFICI


SCALA :
1/100

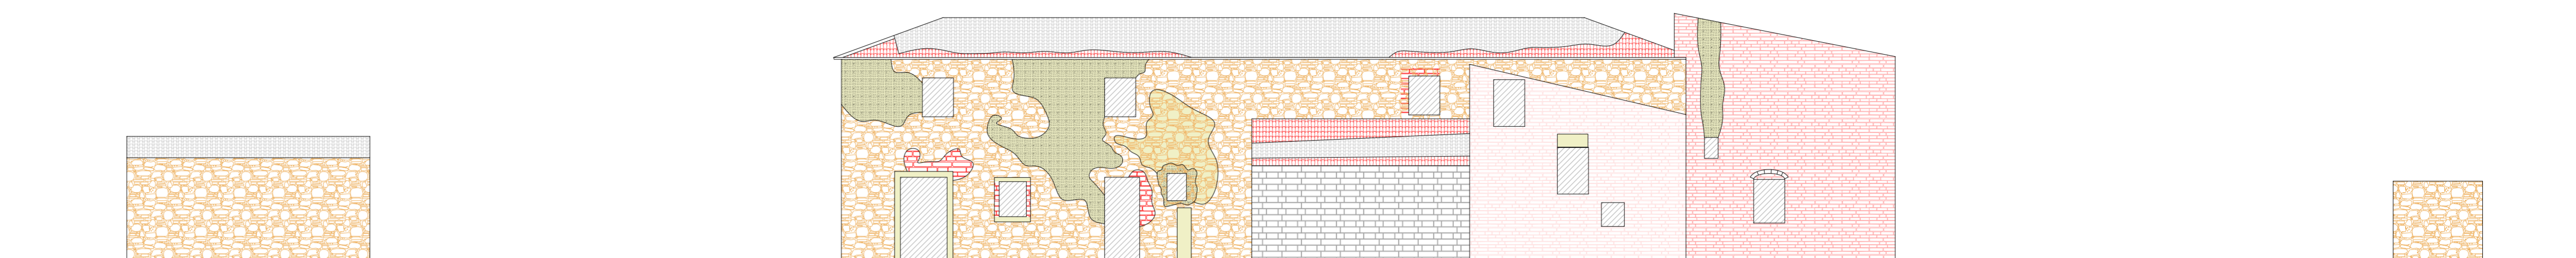


PROSPETTO NORD

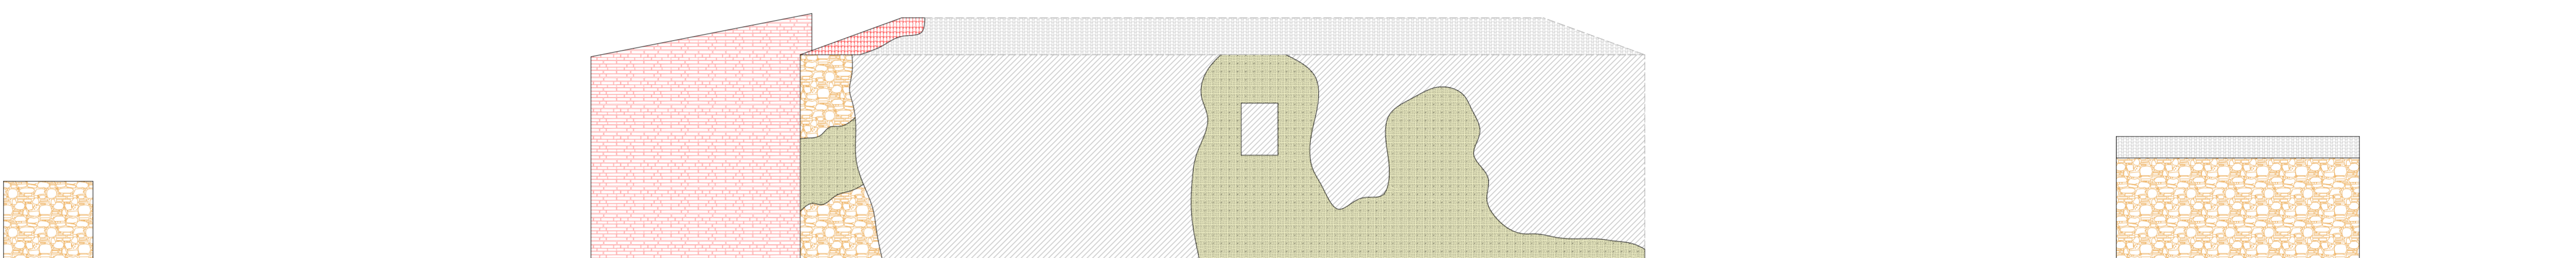

PROSPETTO SUD

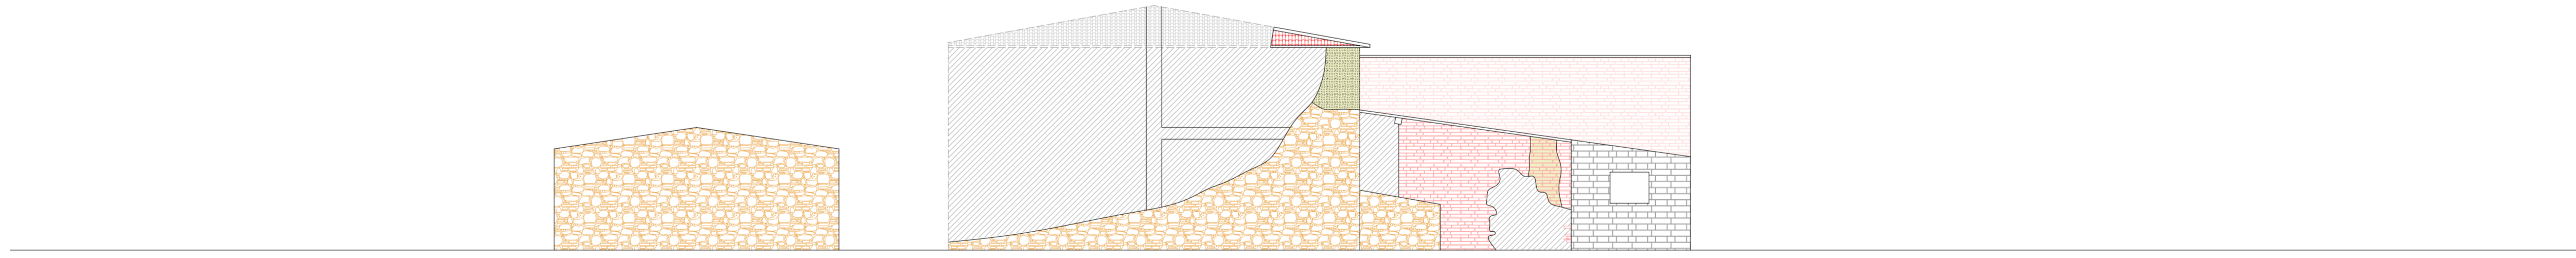

PROSPETTO EST

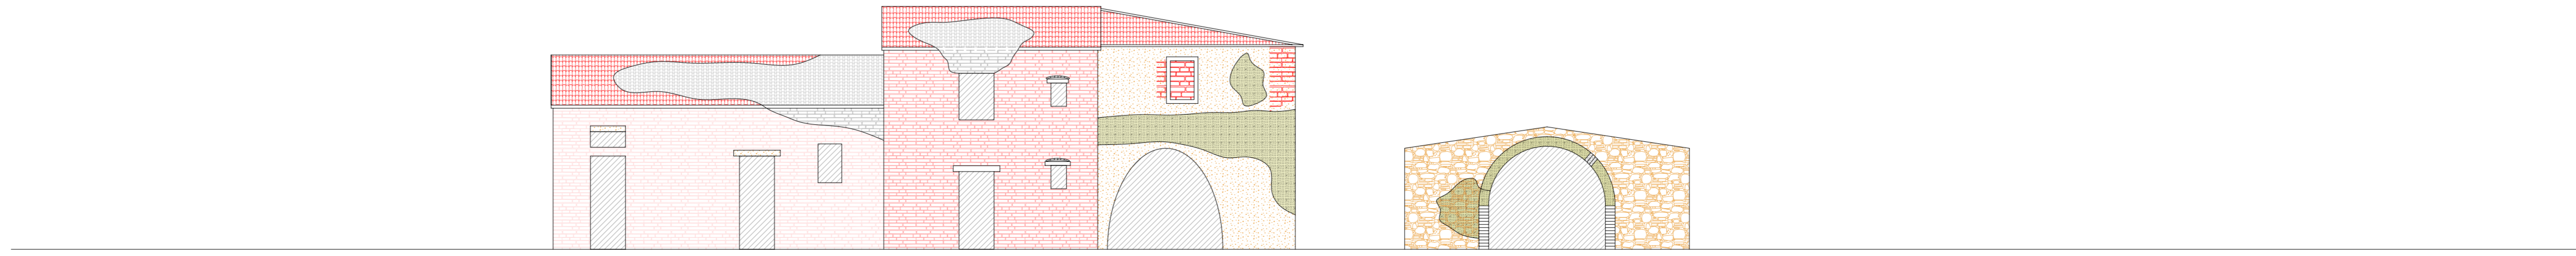

PROSPETTO OVEST