


Stato di fatto - Comparto N

Scala 1/2000

Superficie del Comparto: 4385 mq.

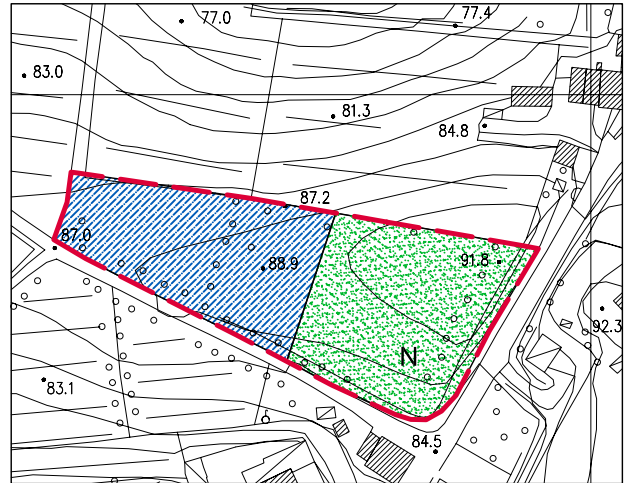

Estratto R.U. UTOE n° 12 - Comparto N

Scala 1/2000

Superficie del Comparto: 4385 mq.

LEGENDA



Aree di completamento
residenziale. "B4"



Verde/parco pubblico
da realizzare Art. 88



Aree da sottoporre a Permesso a Costruire
convenzionato. Art. 71 comma 6 lett. a)

ASPETTI GEOLOGICI IDRAULICI

La fattibilità degli interventi è riferita alla Classe F.2 (Fattibilità con normali vincoli), in quanto l'area non presenta particolari criticità.