

COMUNE DI CRESPINA-LORENZANA  
PIANO DI RECUPERO  
ai sensi della L.R. 65/2014 art. 119  
In applicazione del Testo Unico dell'edilizia  
DPR 380/01 art. 3 comma d  
RISTRUTTURAZIONE EDILIZIA

RICHIEDENTE:  
MONTANELLI AMEDEO  
CF. MNTMDA63S26F023W

PROGETTISTA:  
DOTT. ARCH.  
COSCI ALESSANDRO


DIRETTORE DEI LAVORI:  
DOTT. ARCH.  
COSCI ALESSANDRO

TAVOLA GRAFICA N°  
**1**


DATA:  
21/02/2021

ELABORATO:  
STATO ATTUALE  
RILIEVO STRUMENTALE DEL TERRENO  
ELENCO PARTICELLE CATASTALI

SCALA:  
1/200

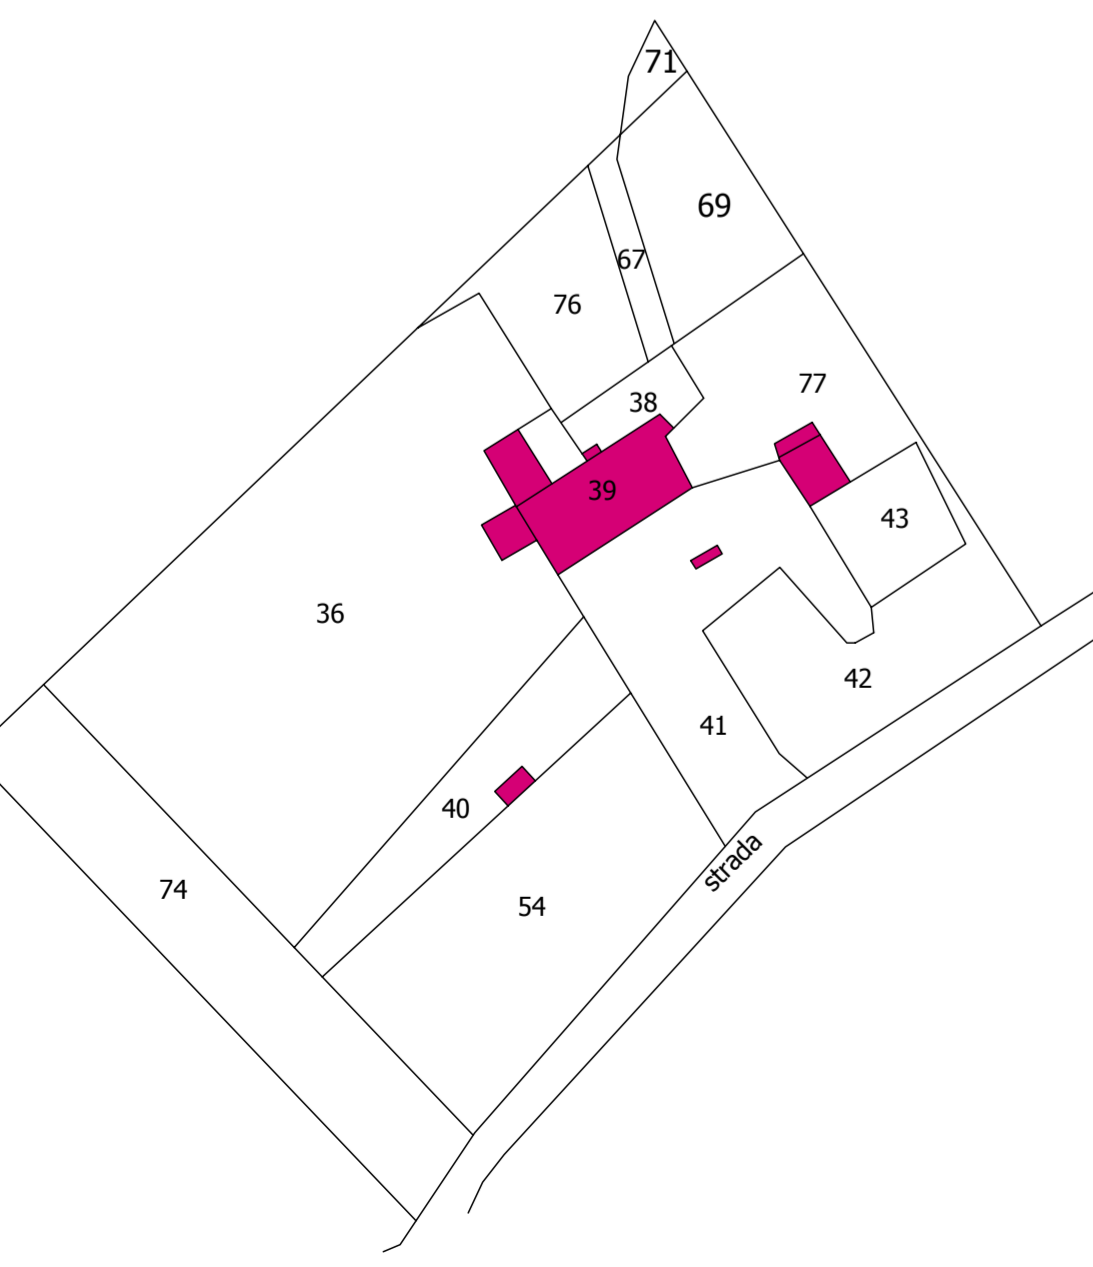

| ELENCO DELLE PARTICELLE      |                   |
|------------------------------|-------------------|
| N°                           | CONSISTENZA       |
| 43                           | MQ. 250.00        |
| 74                           | MQ. 1145.00       |
| 40                           | MQ. 440.00        |
| 39                           | FABBRICATO DIRUTO |
| 54                           | MQ. 1400.00       |
| 76                           | MQ. 455.00        |
| 36                           | MQ. 3080.00       |
| 38                           | MQ. 120.00        |
| 39                           | FABBRICATO DIRUTO |
| 42                           | MQ. 660.00        |
| 67                           | MQ. 115.00        |
| 39                           | FABBRICATO DIRUTO |
| 77                           | MQ. 660.00        |
| 69                           | MQ. 475.00        |
| 71                           | MQ. 55.00         |
| 41                           | MQ. 930.00        |
| TOT                          | MQ. 9785.00       |
| PROPRIETA' MONTANELLI AMEDEO |                   |

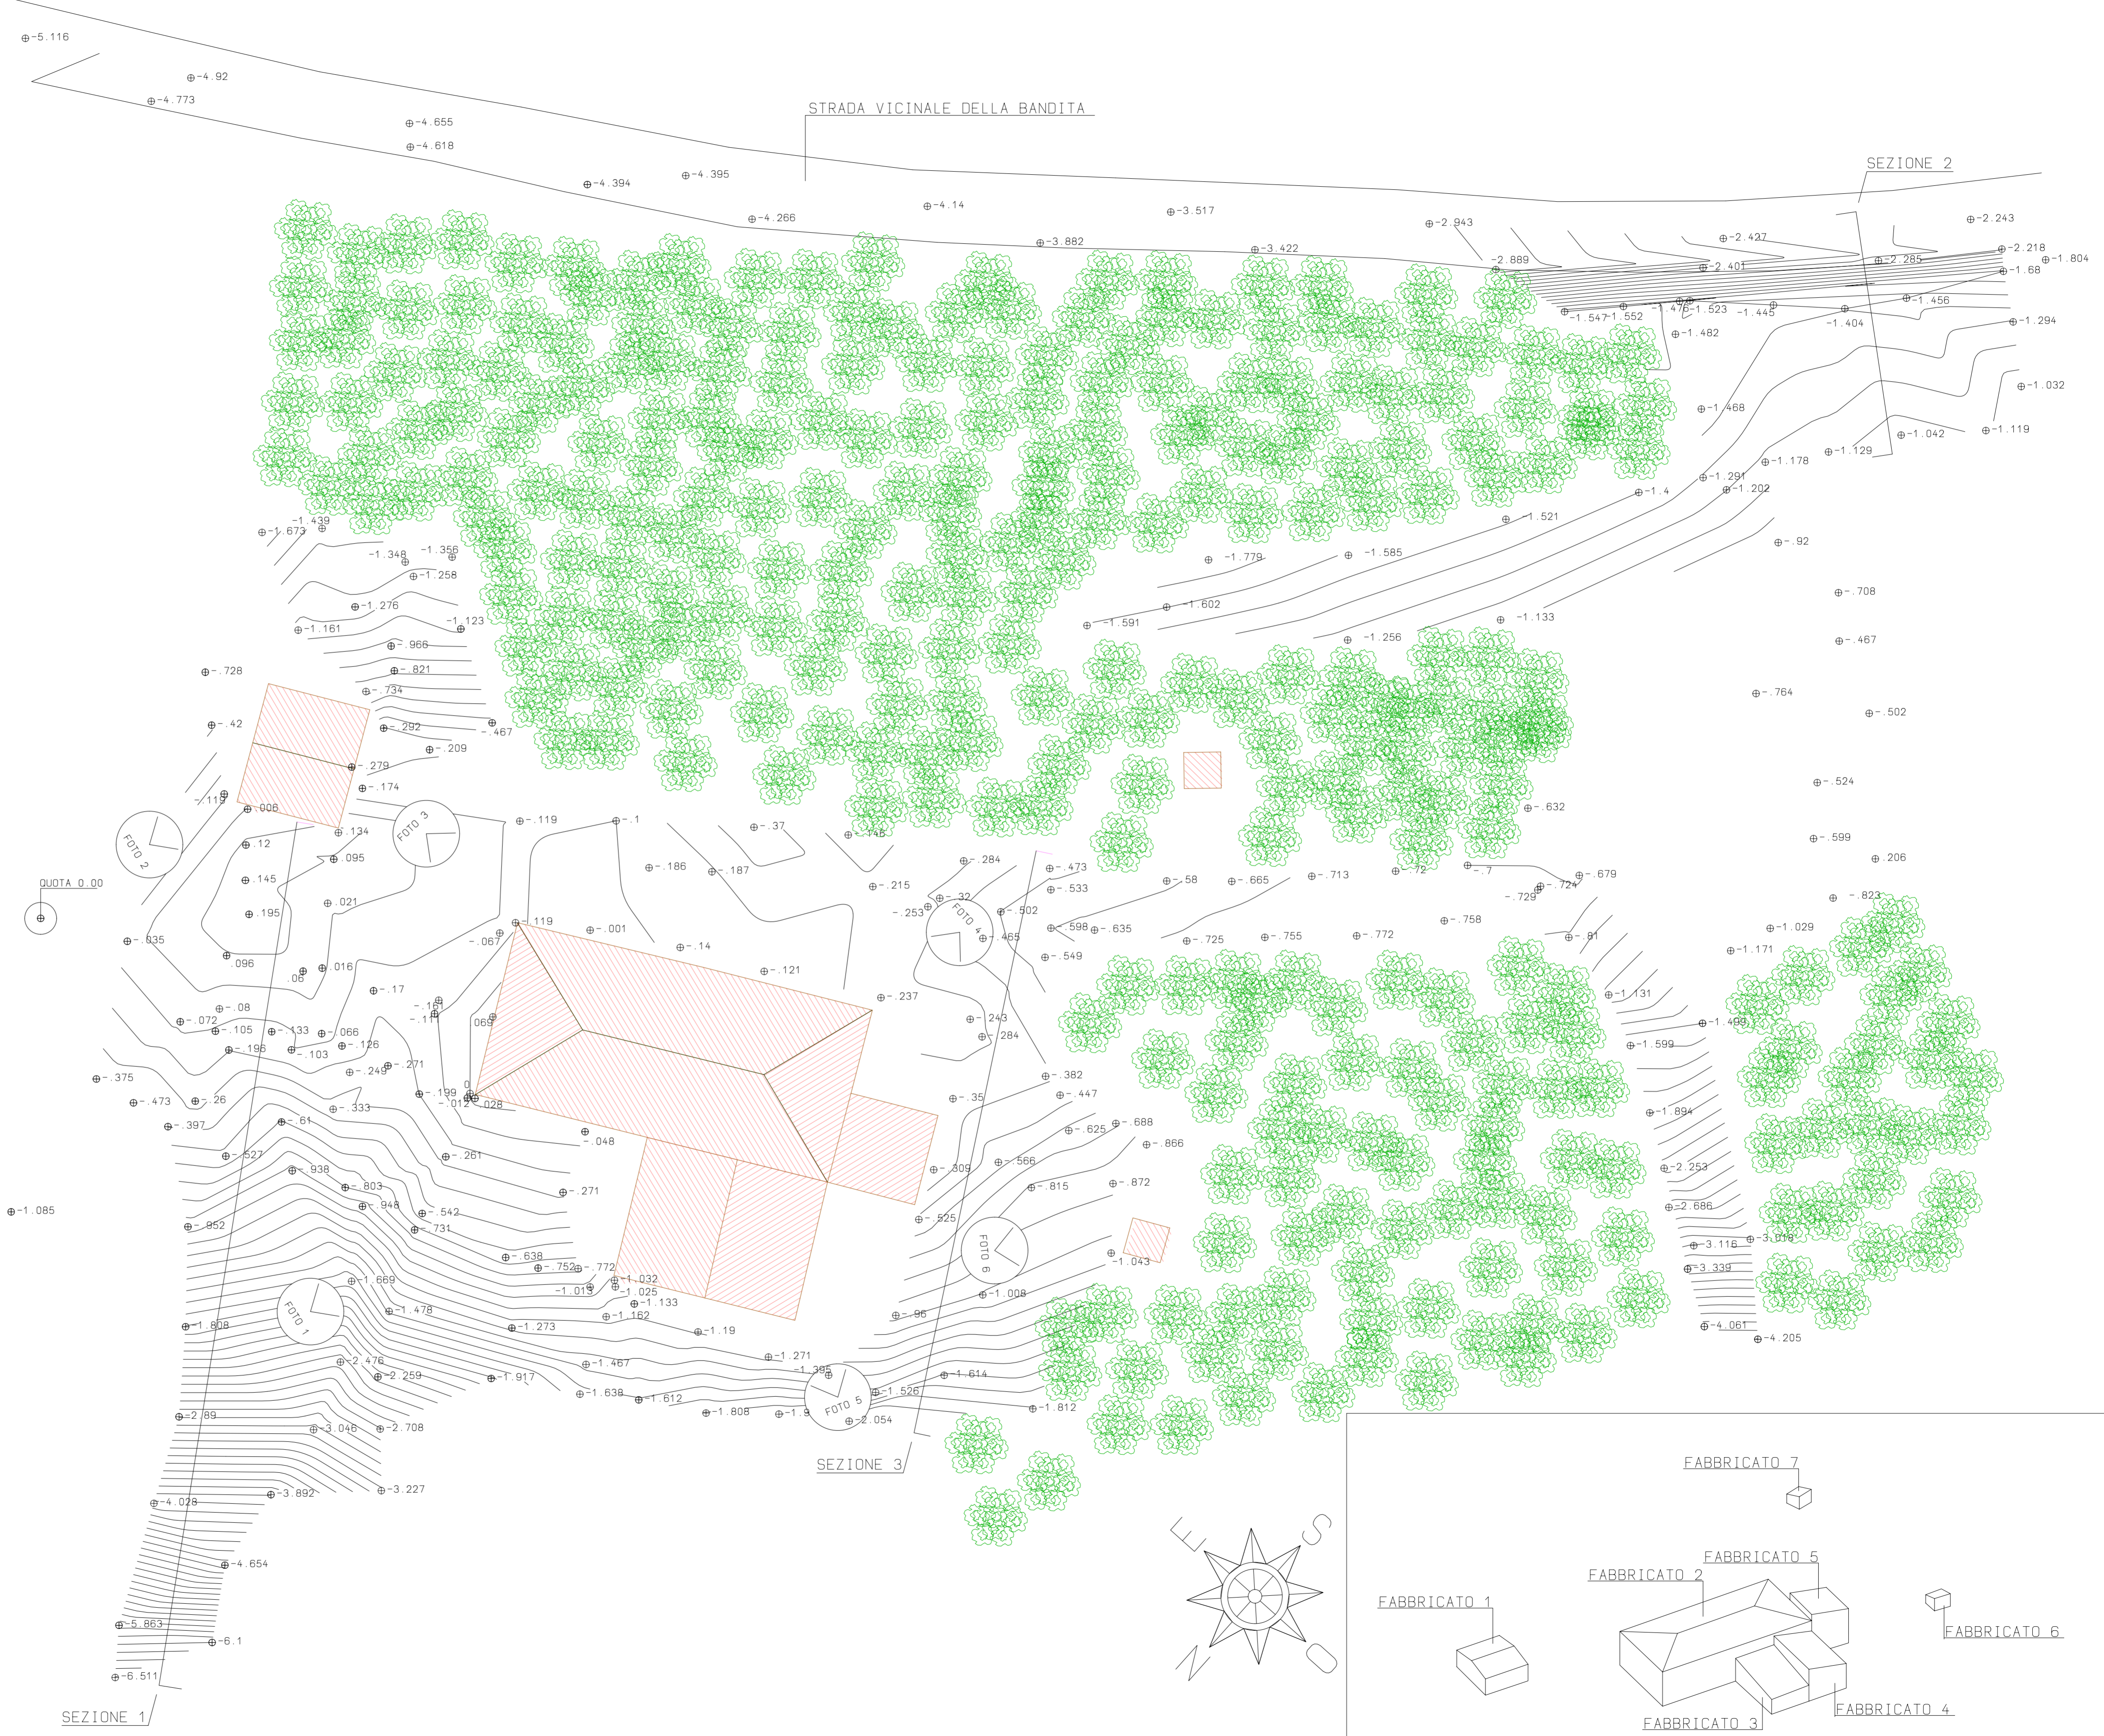

RILIEVO PLANOALTIMETRICO SCALA 1:200